


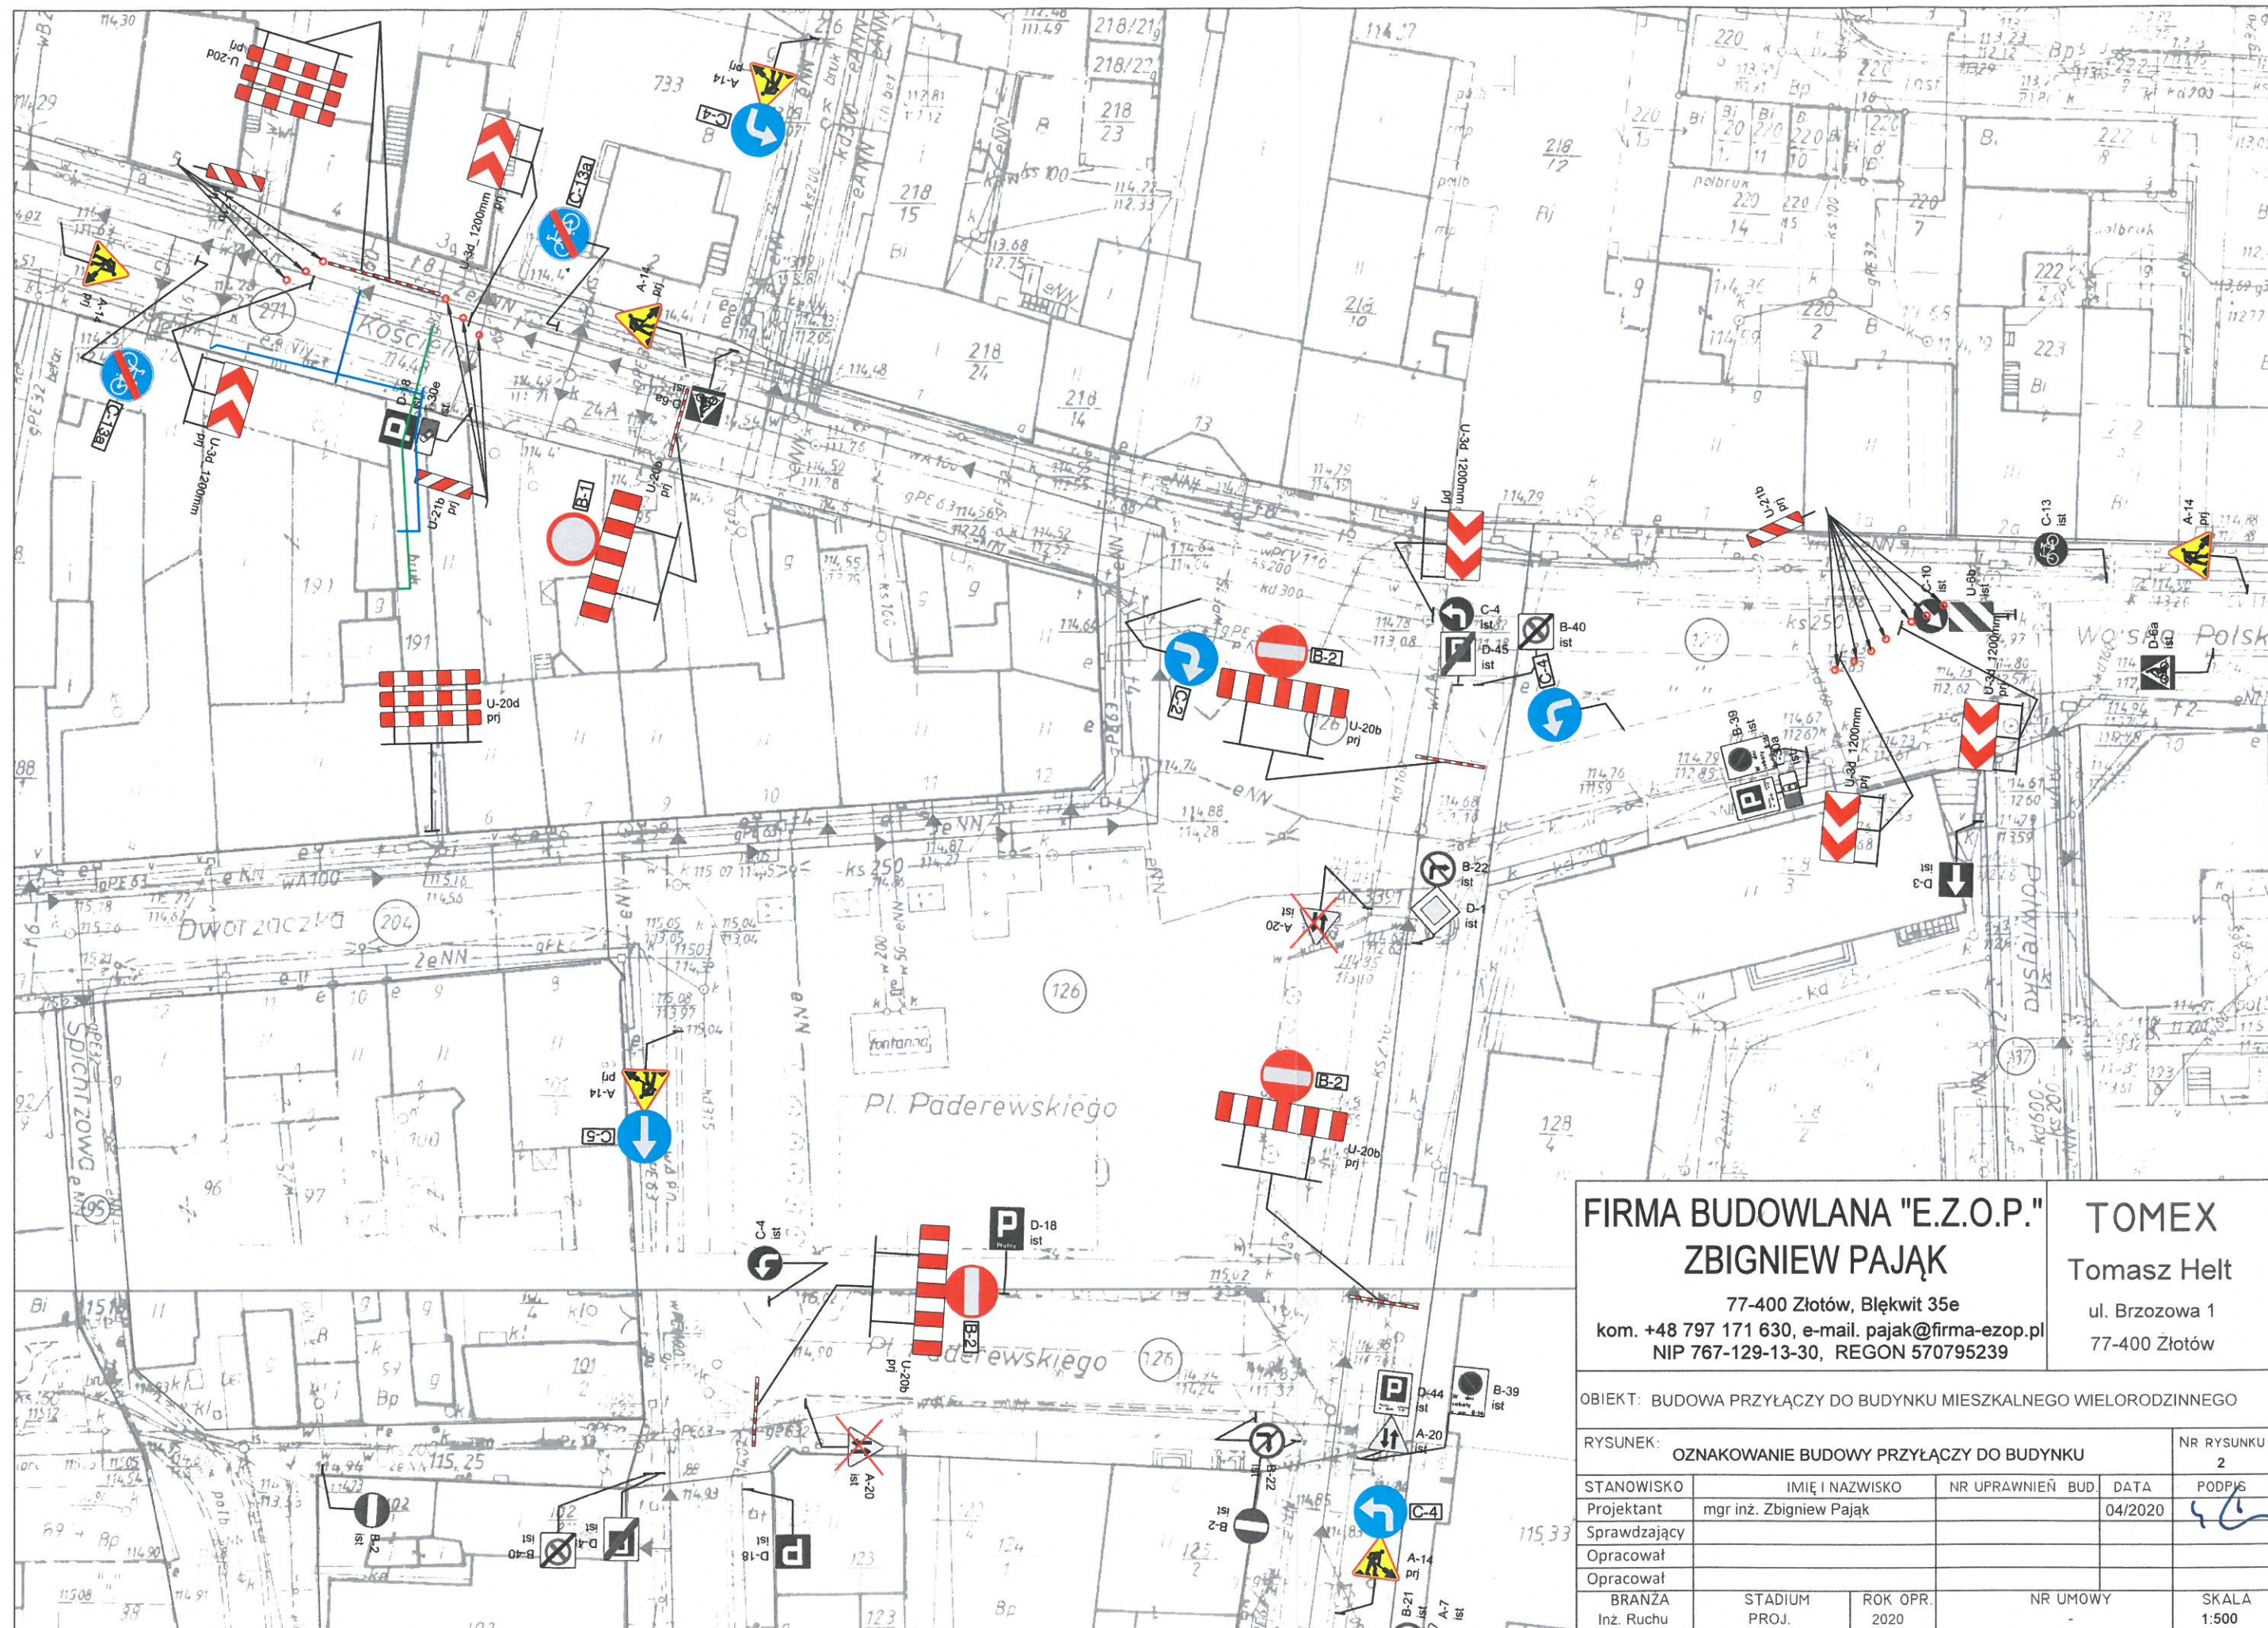

FIRMA BUDOWLANA "E.Z.O.P."
ZBIGNIEW PAJĄK
77-400 Złotów, Błękit 35e
kom. +48 797 171 630, e-mail. pajak@firma-ezop.pl
NIP 767-129-13-30, REGON 570795239

TOMEX
Tomasz Helt
ul. Brzozowa 1
77-400 Złotów

OBIEKT: BUDOWA PRZYŁĄCZY DO BUDYNKU MIESZKALNEGO WIELORODZINNEGO				
RYSUNEK: OZNAKOWANIE BUDOWY PRZYŁĄCZY DO BUDYNKU				NR RYSUNKU 2
STANOWISKO	IMIĘ I NAZWISKO	NR UPRAWNIEN BUD.	DATA	PODPIS
Projektant	mgr inż. Zbigniew Pająk		04/2020	
Sprawdzający				
Opracował				
Opracował				
BRANŻA Inż. Ruchu	STADIUM PROJ.	ROK OPR. 2020	NR UMOWY	SKALA 1:500